

Sugestão de Decoração Conjuntos 01 e 06

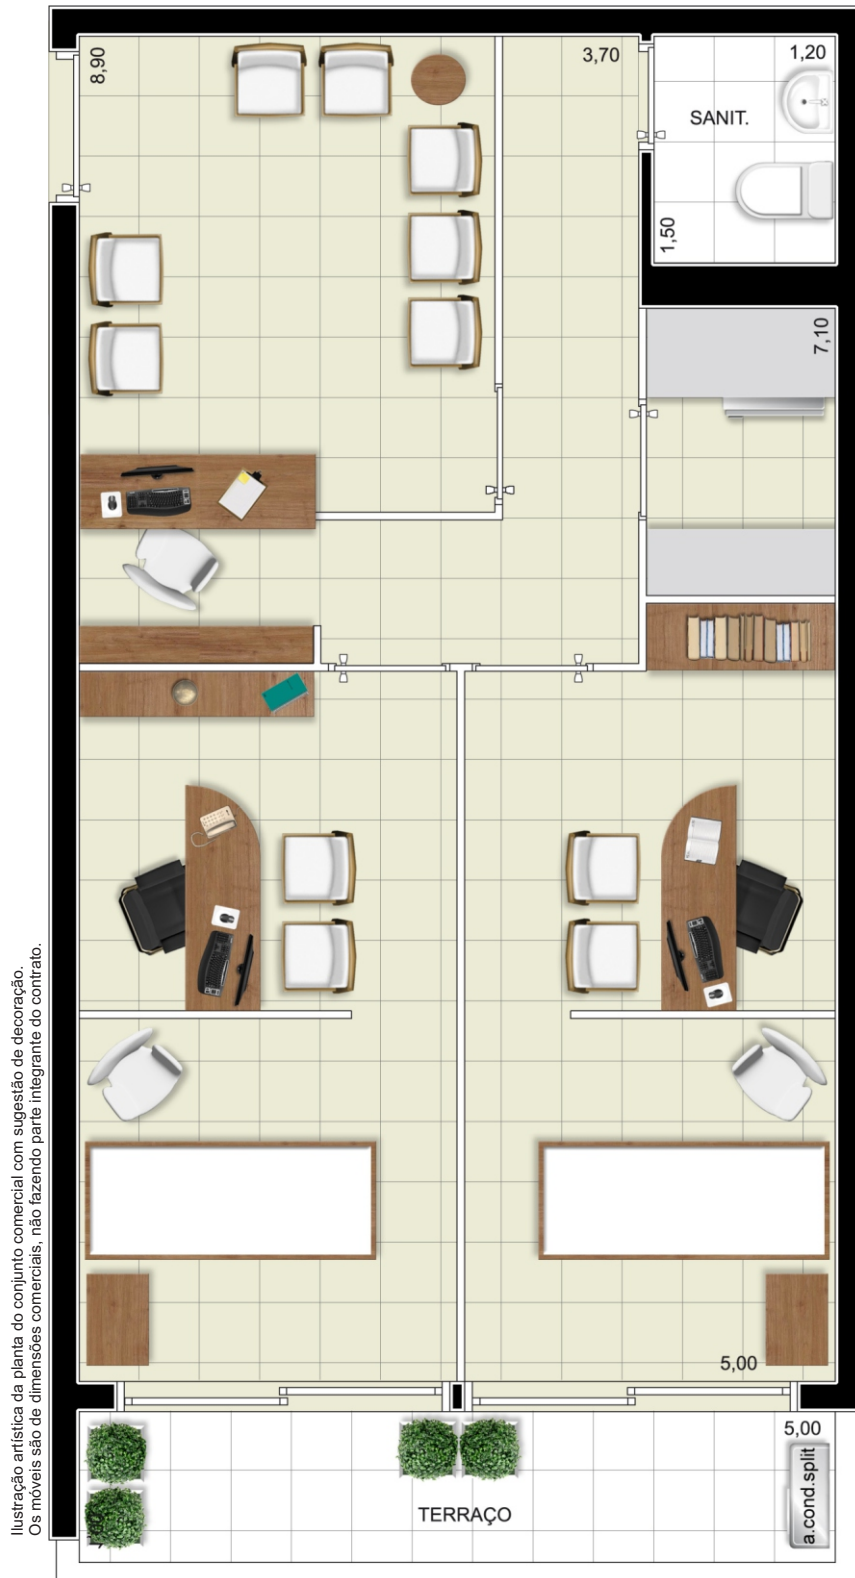


Ilustração artística da planta do conjunto comercial com sugestão de decoração. Os móveis são de dimensões comerciais, não fazendo parte integrante do contrato.

www.dibafix.com.br

Mapa de Localização:

08	09	10	11
07			12
06			01
05	04	03	02

JOAQUIM TÁVORA

AV. ANA COSTA, 146

Quadro de Áreas

Área privativa 54,485m²
Área total 91,786m²

Garagem coletiva c/ manobrista p/ 1 carro

Projeto
Arquitetônico:





M. Cecília Passarelli Zonis

Incorporação e Construção:



www.engeplus.com

Conjuntos 01 e 06

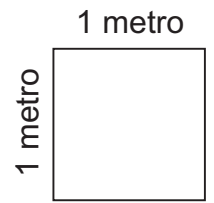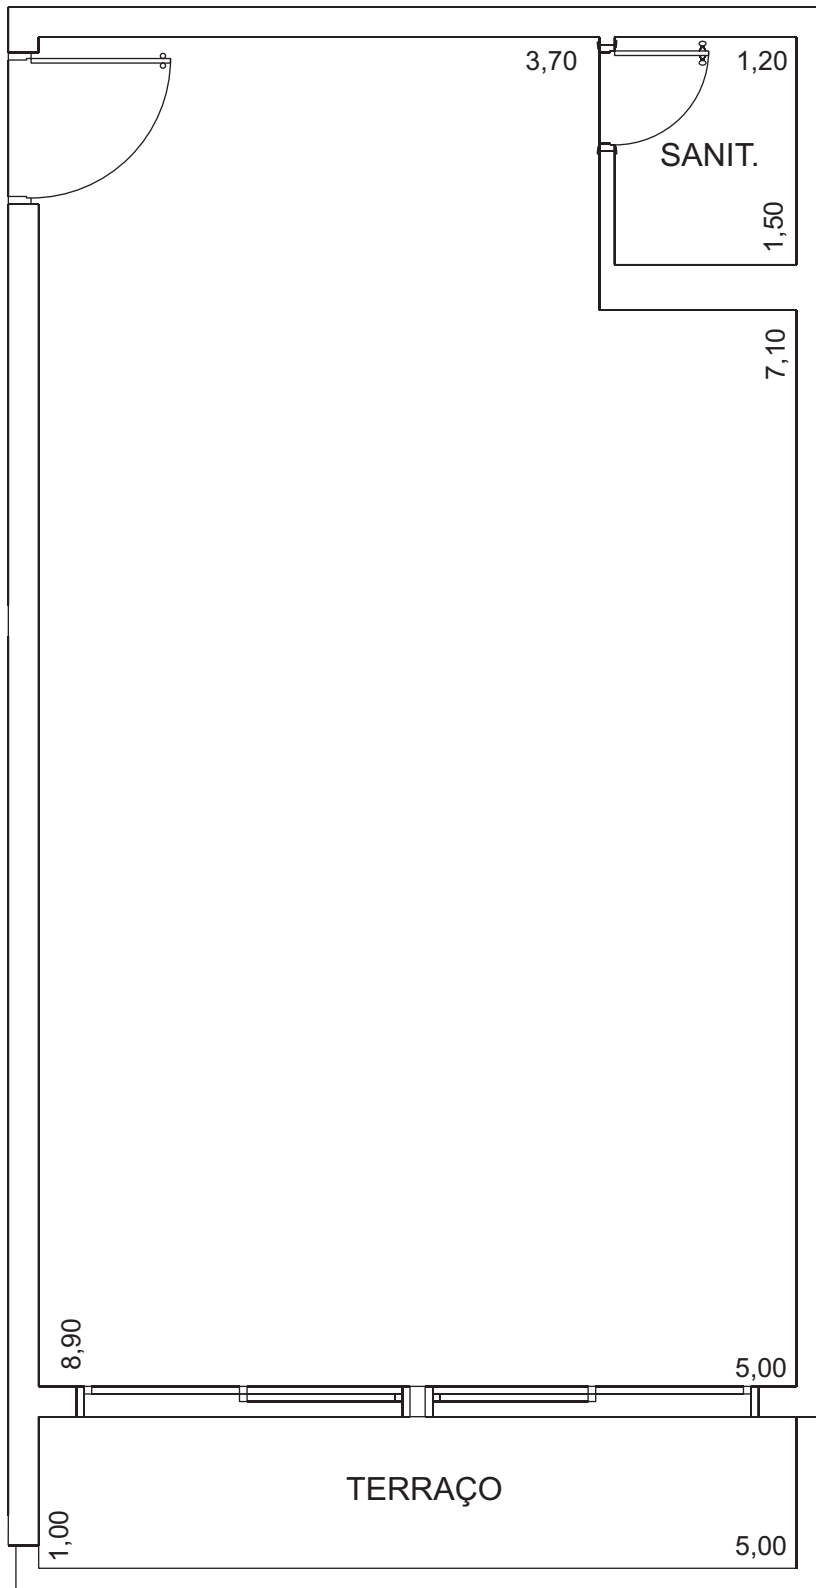

cadeira



mesa

