


Sugestão de Decoração
Finais 05 - 06
4º ao 17º andares

Área privativa
75,28 m²

Mapa de Localização:

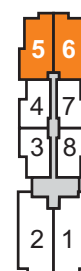

RUA VERGUEIRO STEIDEL

Projeto
Arquitetônico:


Passarelli
Zonis
projeto e consultoria
Cecilia Passarelli

Incorporação e Construção:

ENGEPLUS
CONSTRUTORA E INCORPORADORA
A QUALIDADE FAZ A DIFERENÇA
www.engeplus.com



Ilustração artística da planta do apartamento com sugestão de decoração.
Os móveis são de dimensões comerciais, não fazendo parte integrante do contrato.

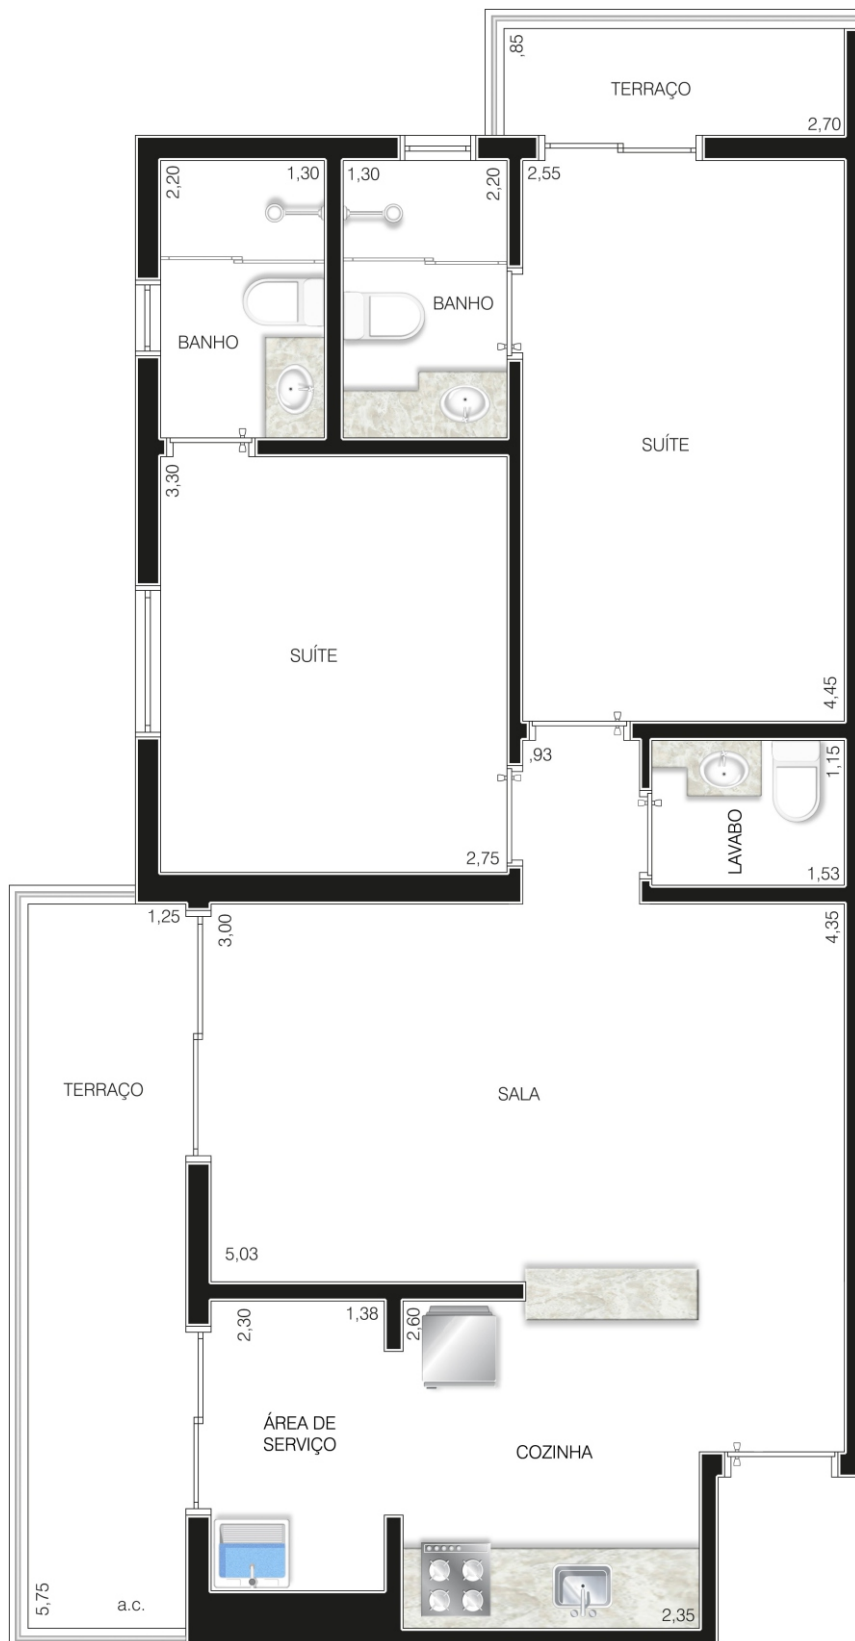

1 m²